



ЛЕГЕНДА:

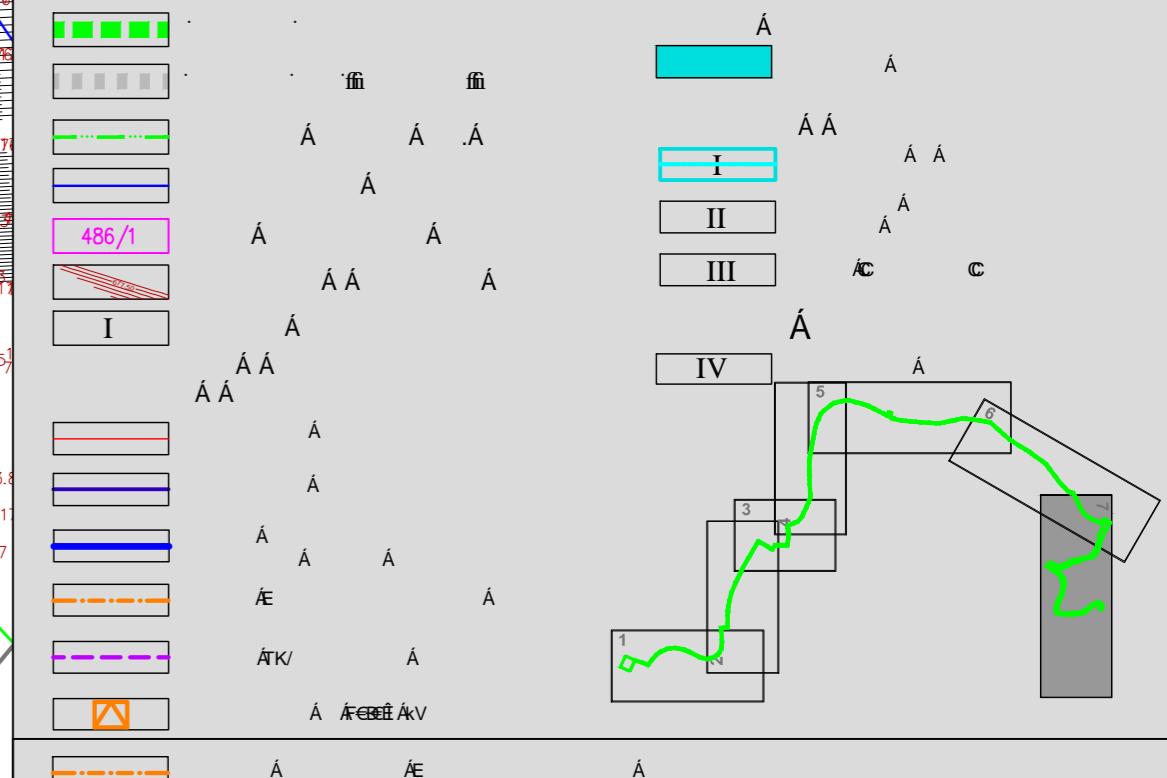

ПОСТРОЈЕЊЕ ЗА ПРЕРАДУ
ВОДЕ "СРЕБРНАЦ"

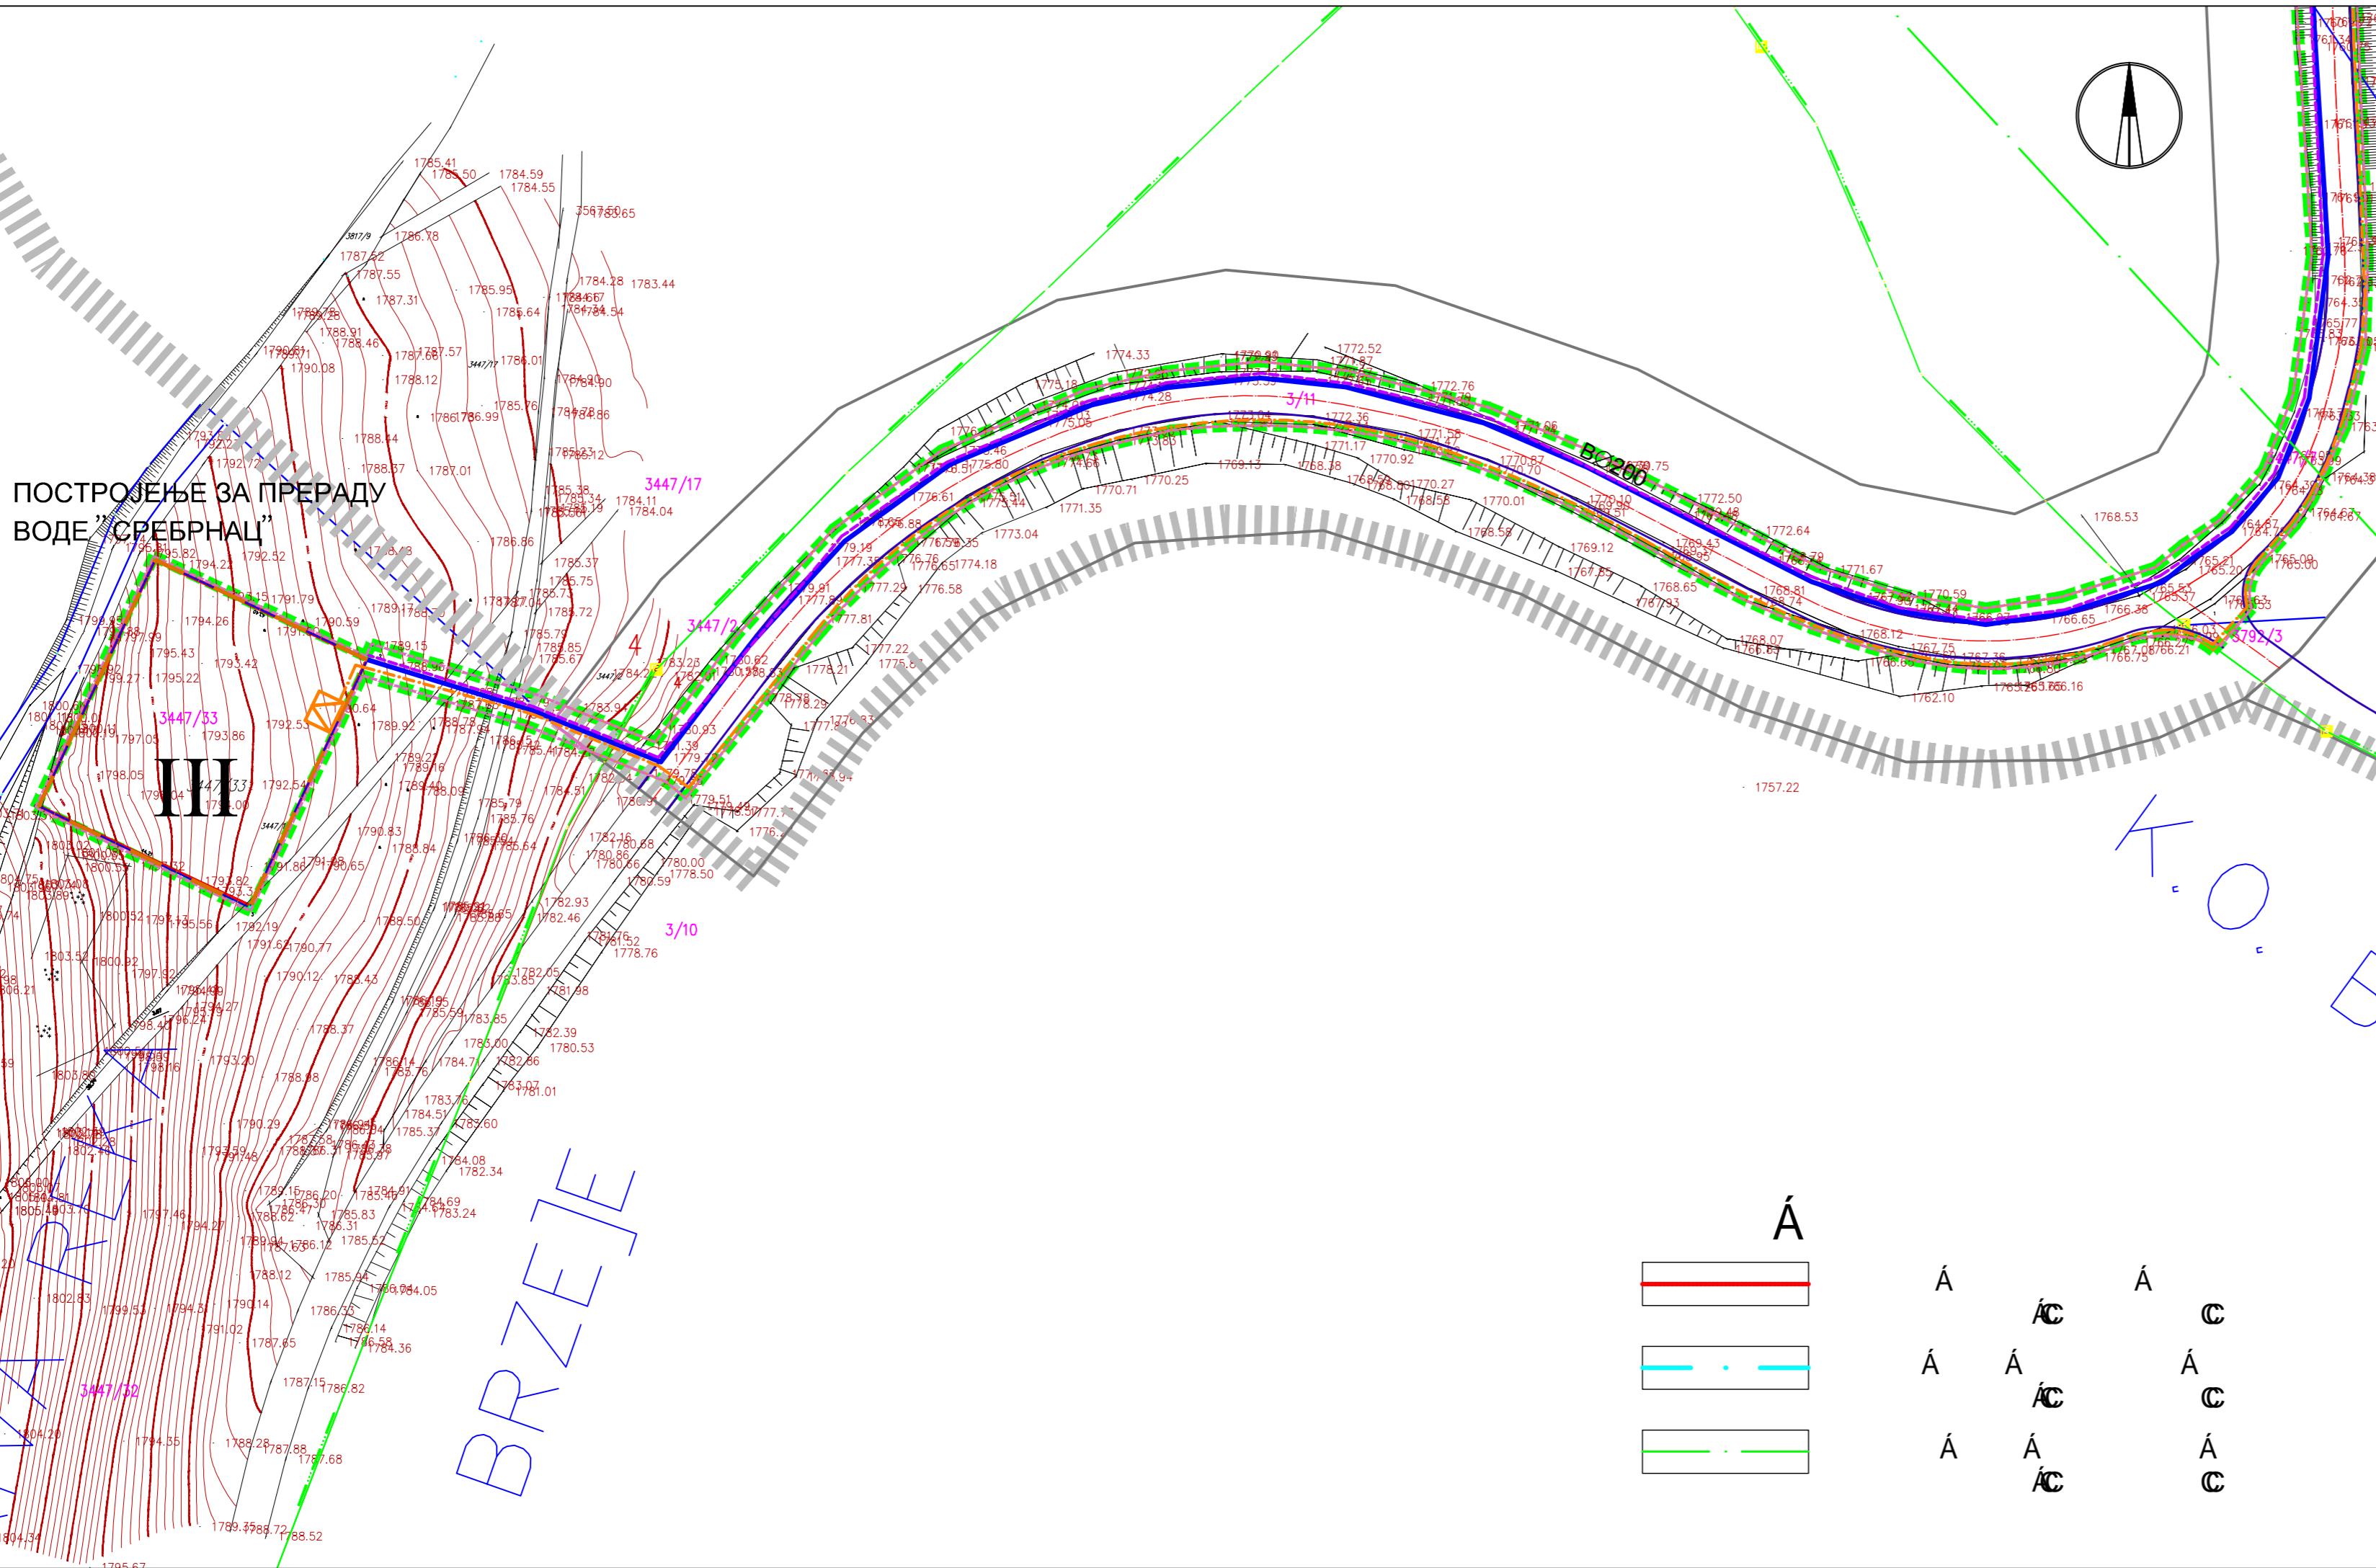

ЈП "ДИРЕКЦИЈА"

Носилац израде плана:
за грађевинско земљиште, путеве, планирање и изградњу Брус

Обрађивач: "УРБАНИКА" д.о.о., Београд

одговорни урбаниста:

Клишманић Тања, д.и.а.

синтезни тим:

mr Наташа Костић, д.и.а.,
Миша Јовић, д.и.е.,
Александар Ранковић, д.и.г.,
Небојша Вучковић, д.и.г.,
Александра Везмар, дипл.геог.,
Тања Поткоњак, дипл. физ. хем.,
Весна Митрески, д.и.а.,
Јовица Симеоновић, м. инг. арх.

АГЕФИ Е	Á	Á	Á	Á	Á	Á	Á	Á	Á	Á	É	Á	Á
---------	---	---	---	---	---	---	---	---	---	---	---	---	---

лист 5.1 ПЛАН МРЕЖЕ И И ОБЈЕКАТА ИНФРАСТРУКТУРЕ
(СИНХРОН ПЛАН)

1:1000